

Sceau

| No | Date | Description |
|----|------|-------------|
|    |      |             |

| No | Date | Description |
|----|------|-------------|
|    |      |             |

A A. No de détail  
B B. Localisation

**Note**  
 L'entrepreneur devra vérifier toutes les dimensions sur place et aviser l'architecte des écarts avec les conditions existantes. Aucune dimension ne devra être mesurée sur les plans.


**Projet**  
 MISE AUX NORMES  
 THÉÂTRE ST-JAMES  
 265 RUE ST-JACQUES  
 MONTRÉAL, QUÉBEC

Échelle 1:150  
 Date 2012-11-14  
 Dessiné par SR  
 Approuvé par PB

**Dessin**  
 PLAN DU NIVEAU 1  
 SS EXISTANT

|             |             |
|-------------|-------------|
| No - dessin | No - projet |
| A010        | 12-958      |



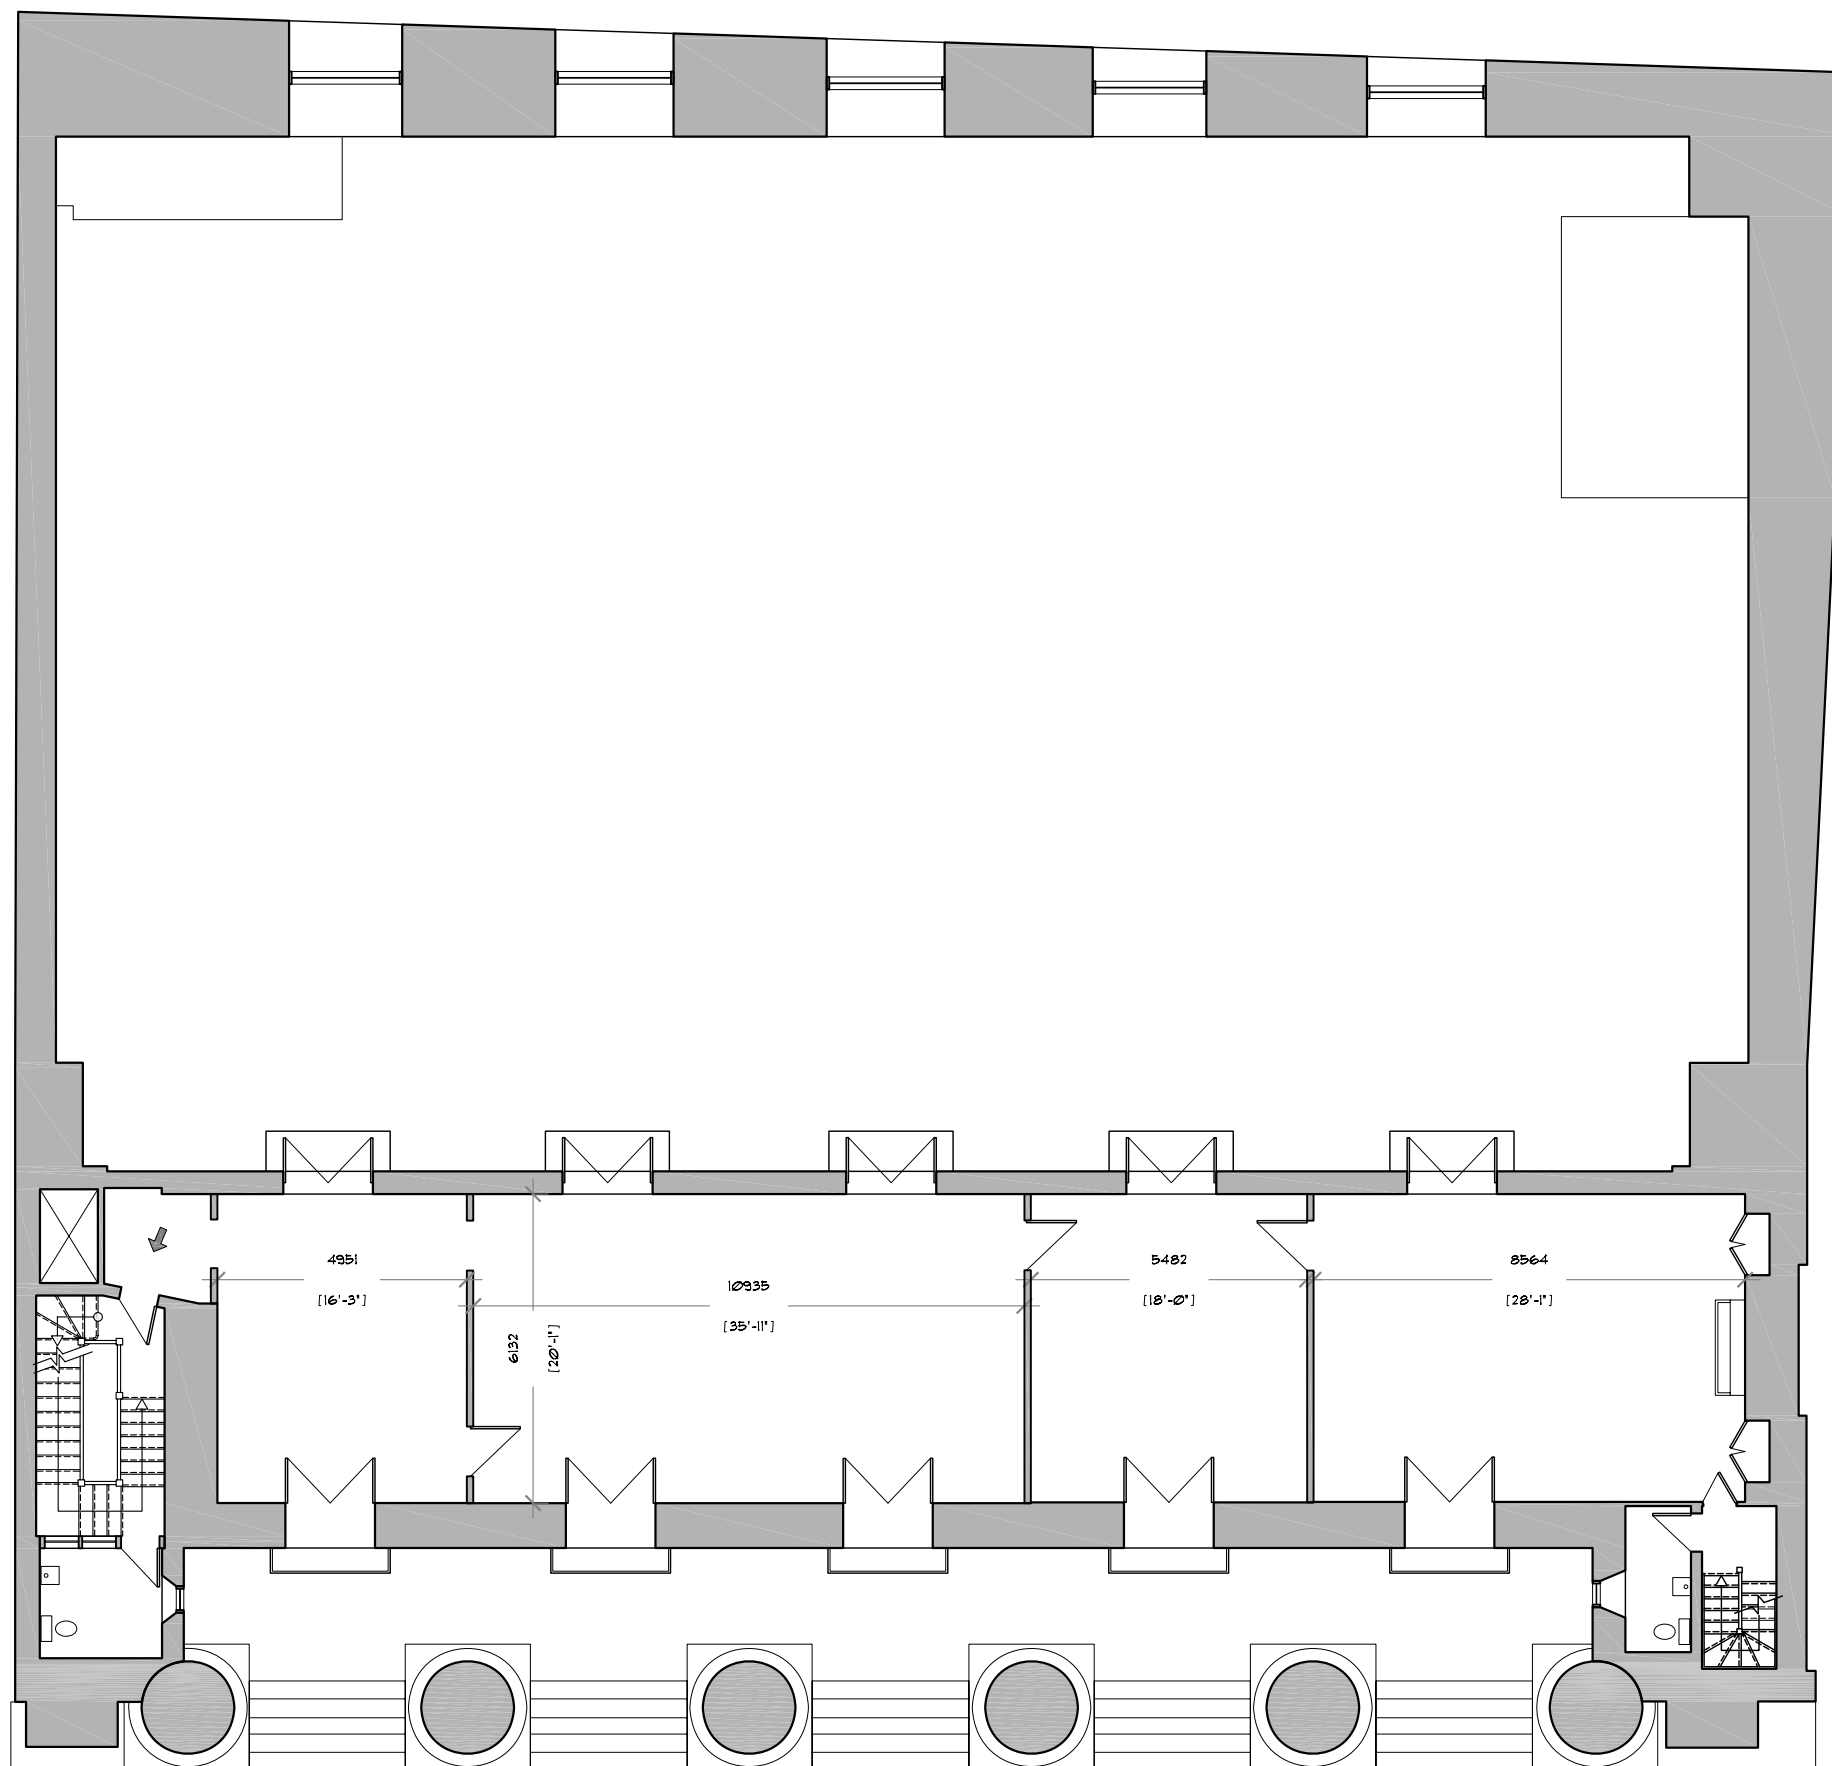

Sceau

| No        | Date | Description |
|-----------|------|-------------|
| Révisions |      |             |

| No        | Date | Description |
|-----------|------|-------------|
| Émissions |      |             |

A A. No de détail  
B B. Localisation

**Note**  
 L'entrepreneur devra vérifier toutes les dimensions sur place et aviser l'architecte des écarts avec les conditions existantes. Aucune dimension ne devra être mesurée sur les plans.

Projet  
**MISE AUX NORMES  
 THÉÂTRE ST-JAMES  
 265 RUE ST-JACQUES  
 MONTRÉAL, QUÉBEC**

Échelle 1:150  
 Date 2012-11-14  
 Dessiné par SR  
 Approuvé par FB

Dessin  
**PLAN DU NIVEAU  
 MEZZANINE EXISTANTE**

|             |             |
|-------------|-------------|
| No - dessin | No - projet |
| A012        | 12-958      |