

Sceau

No	Date	Description

No	Date	Description

A A. No de détail
B B. Localisation


Note
 L'entrepreneur devra vérifier toutes les dimensions sur place et aviser l'architecte des écarts avec les conditions existantes. Aucune dimension ne devra être mesurée sur les plans.

Projet
 MISE AUX NORMES
 THÉÂTRE ST-JAMES
 265 RUE ST-JACQUES
 MONTRÉAL, QUÉBEC

Échelle 1:150
 Date 2012-11-14
 Dessiné par SR
 Approuvé par PB

Dessin
 PLAN DU NIVEAU 1
 SS EXISTANT

No - dessin	No - projet
A010	12-958

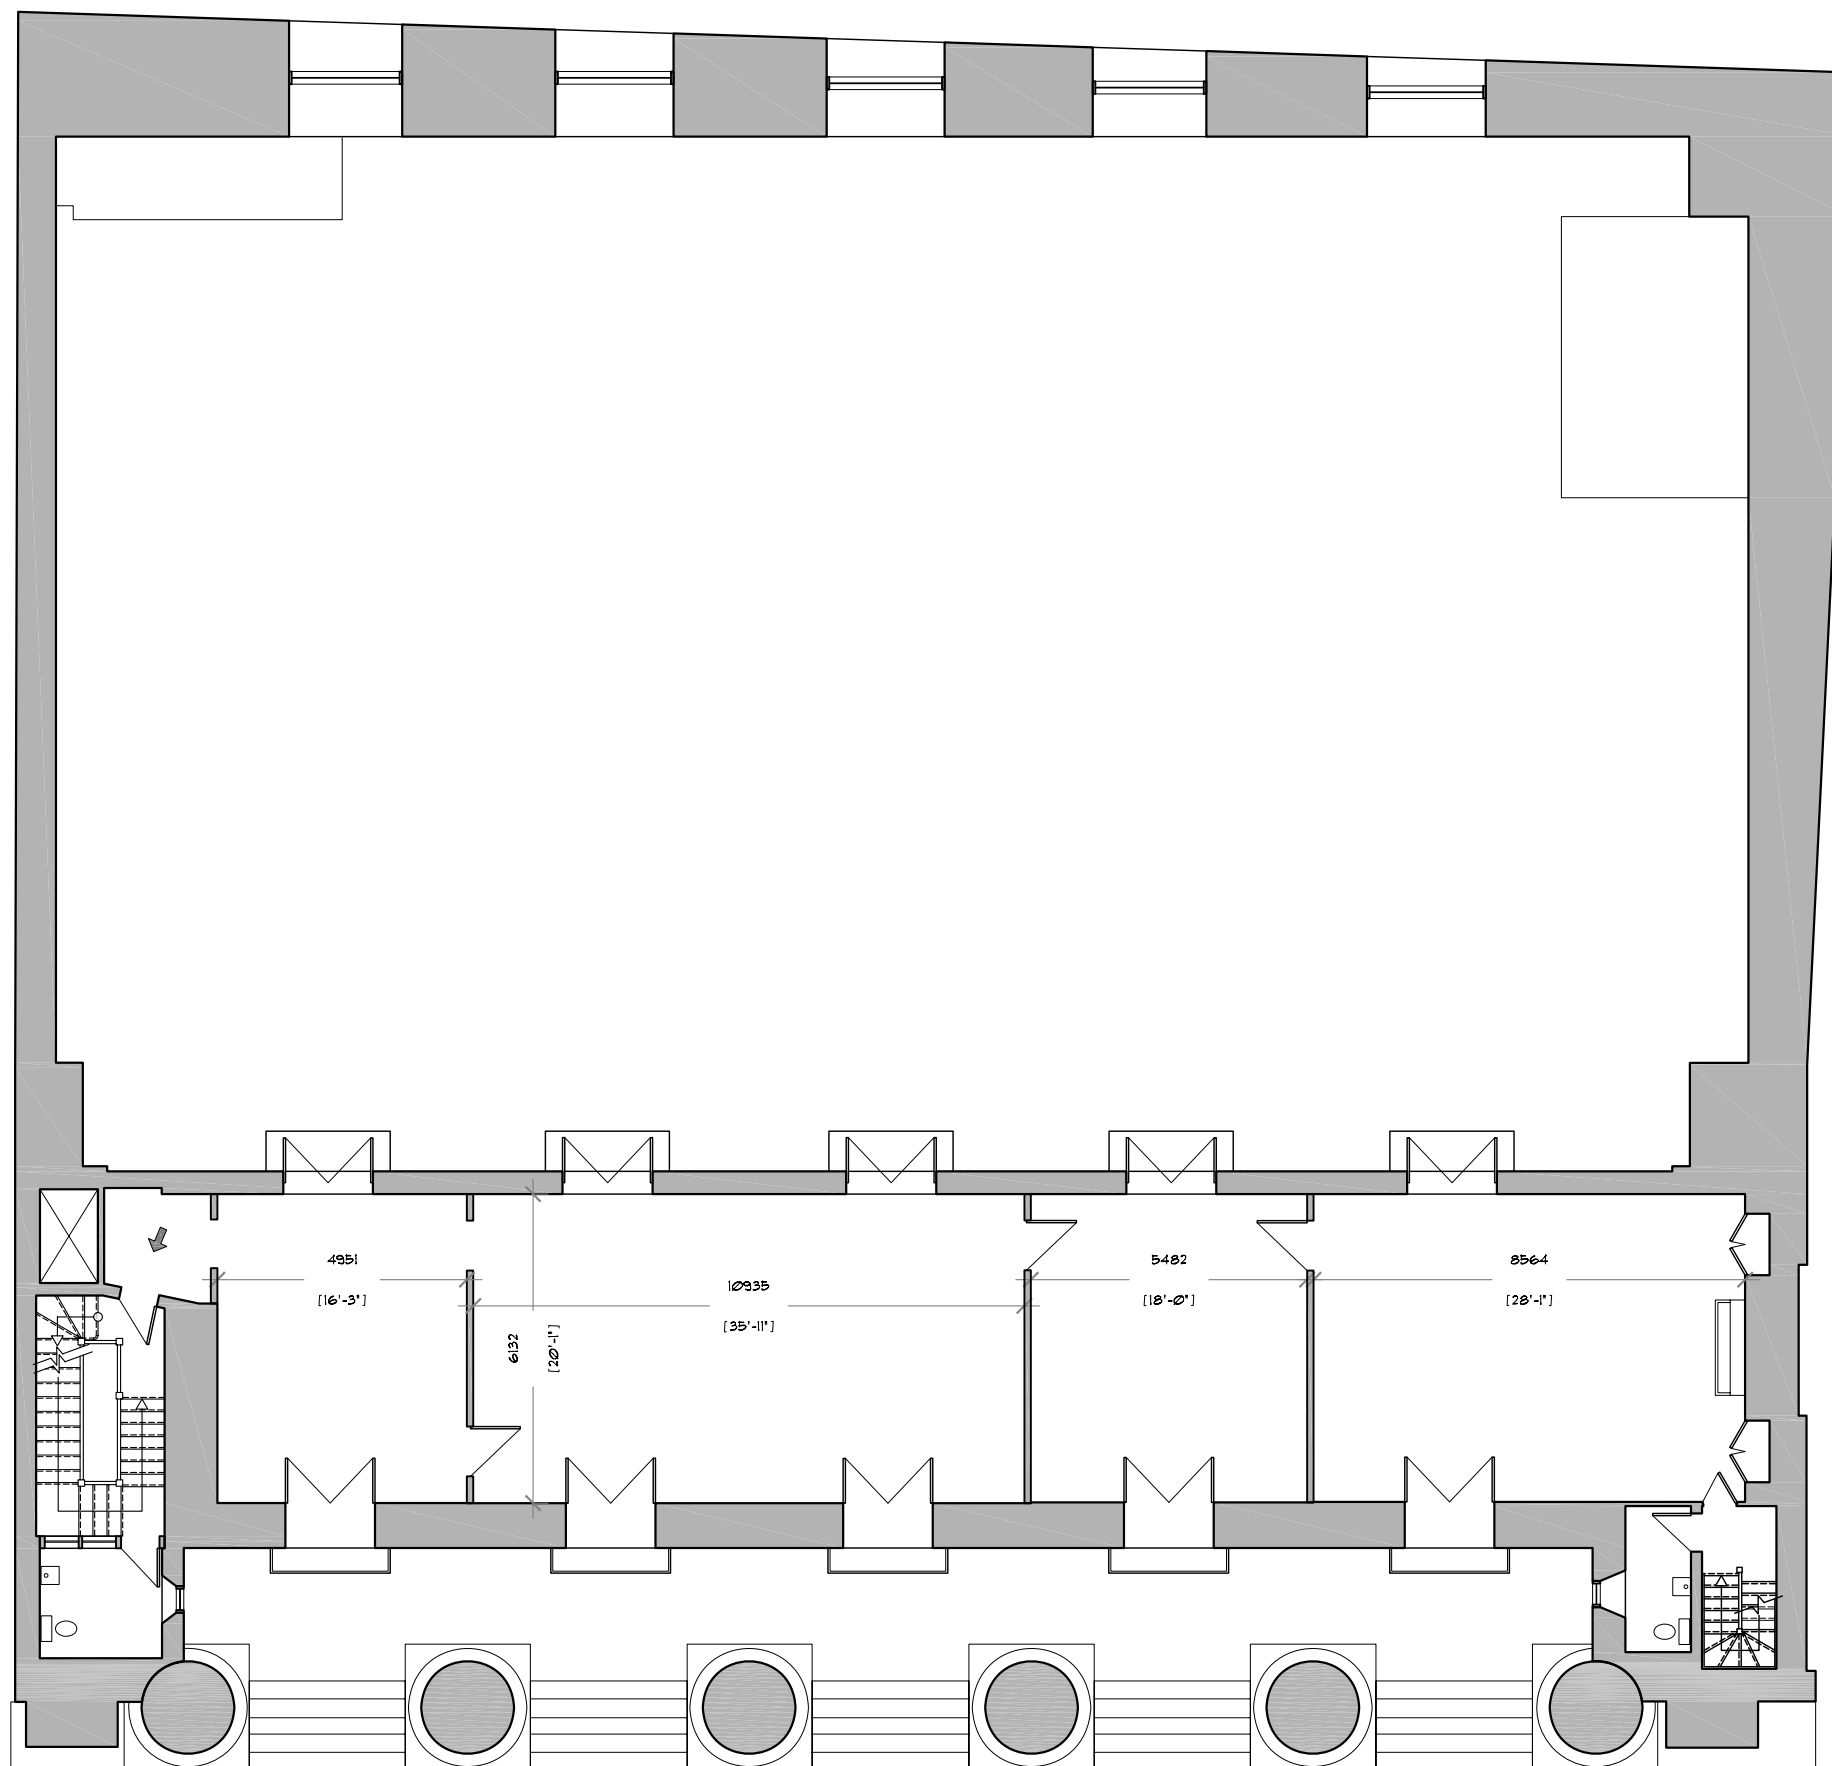

Sceau

No	Date	Description
Révisions		

No	Date	Description
Émissions		

A A. No de détail
B B. Localisation

Note
 L'entrepreneur devra vérifier toutes les dimensions sur place et aviser l'architecte des écarts avec les conditions existantes. Aucune dimension ne devra être mesurée sur les plans.

Projet
**MISE AUX NORMES
 THÉÂTRE ST-JAMES
 265 RUE ST-JACQUES
 MONTRÉAL, QUÉBEC**

Échelle 1:150
 Date 2012-11-14
 Dessiné par SR
 Approuvé par FB

Dessin
**PLAN DU NIVEAU
 MEZZANINE EXISTANTE**

No - dessin	No - projet
A012	12-958